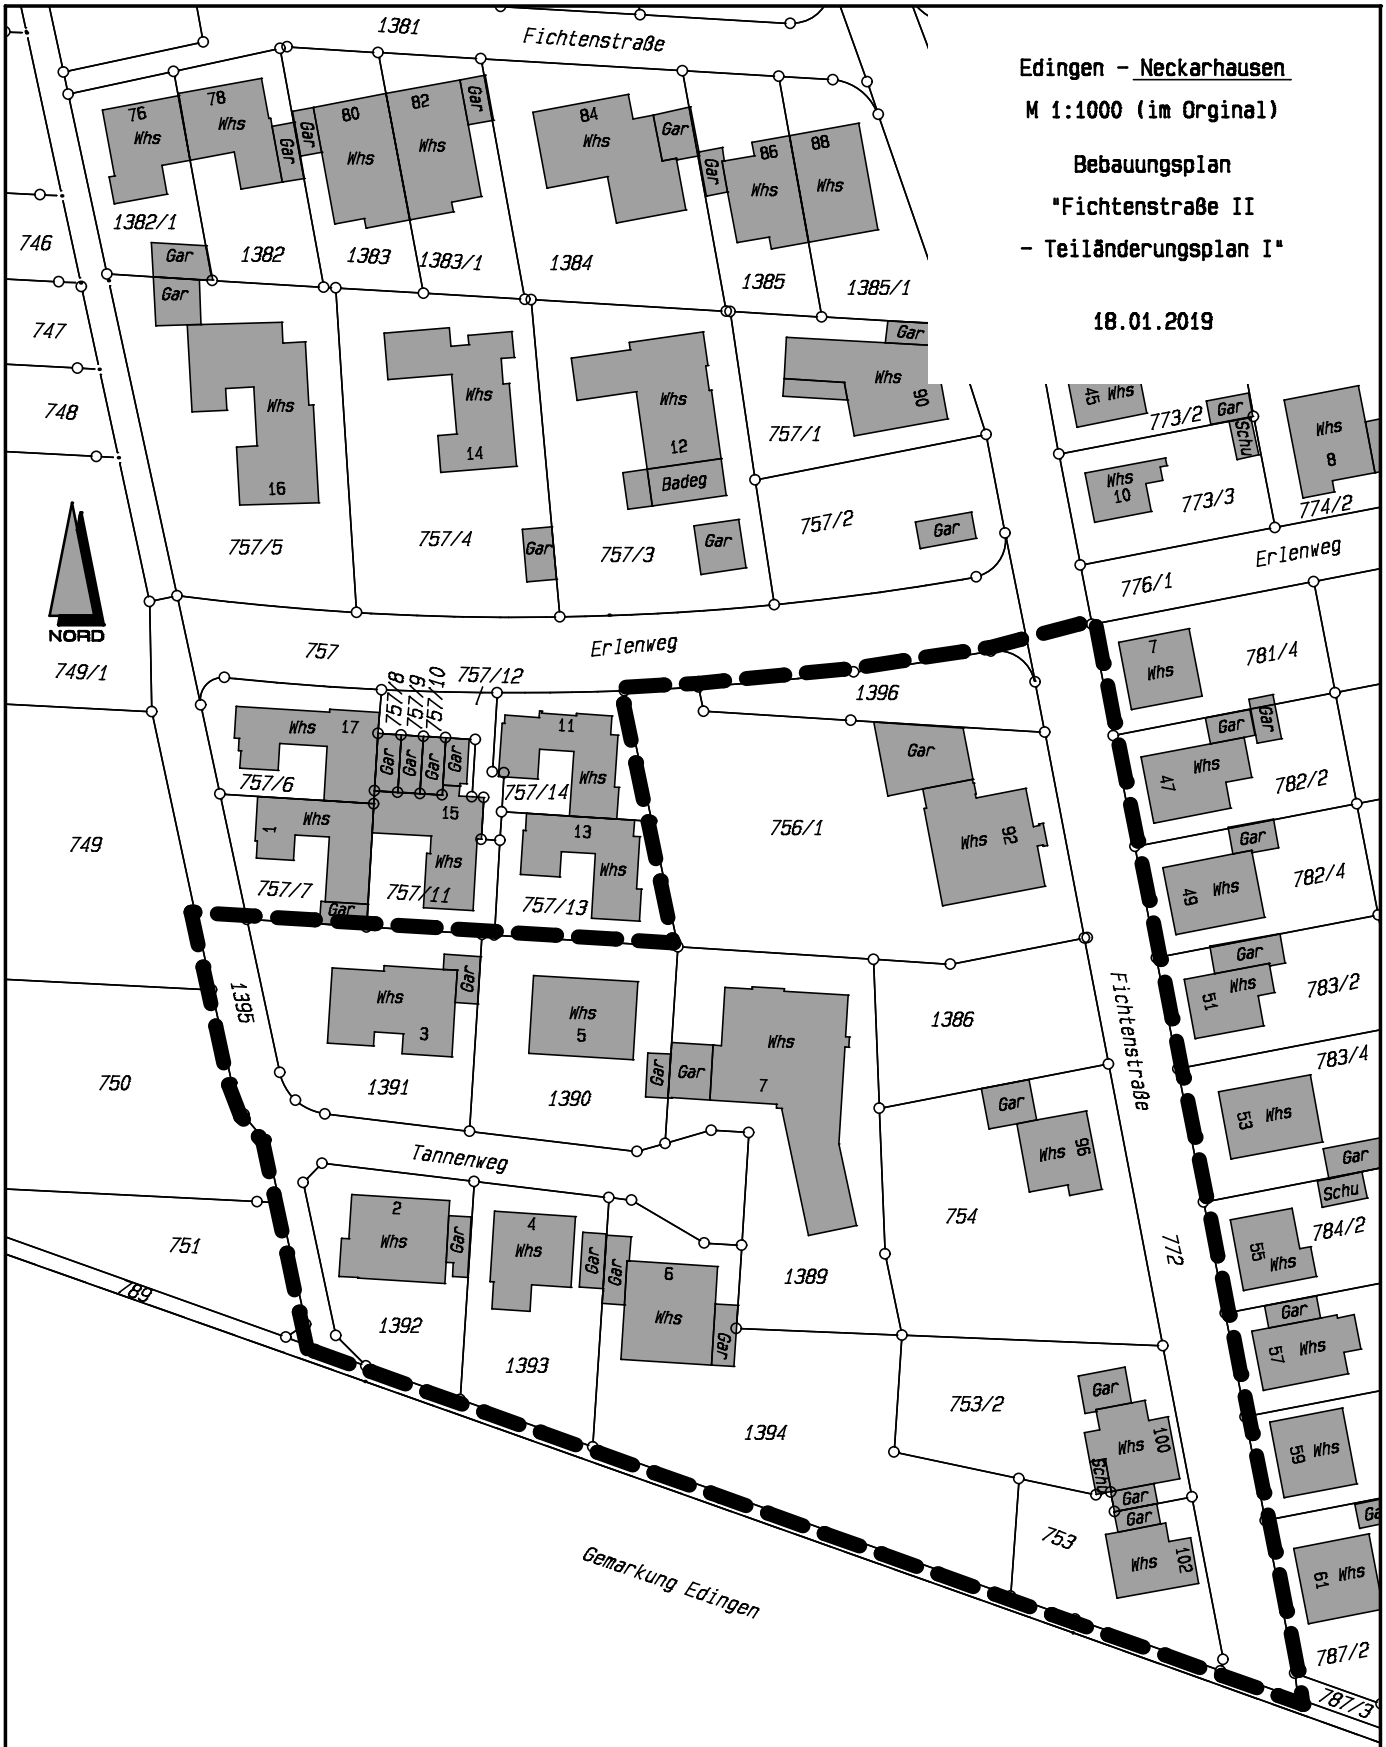
Edingen - Neckarhausen
M 1:1000 (im Orginal)
Bebauungsplan
"Fichtenstraße II
- Teiländerungsplan I"
18.01.2019
NORD
Fichtenstraße
Erlenweg
Tannenweg
Gemarkung Edingen
1381
1382/1
1382
1383
1383/1
1384
1385
1385/1
1386
1389
1390
1391
1392
1393
1394
1395
1396
746
747
748
749
749/1
750
751
753
753/2
754
756/1
757
757/1
757/2
757/3
757/4
757/5
757/6
757/7
757/10
757/11
757/12
757/13
757/14
757/18
757/19
772
773/2
773/3
774/2
776/1
781/4
782/2
782/4
783/2
783/4
784/2
787/2
787/3
789
Whs
Gar
Schu
Badeg