

KOMMUNALPLANUNG · TIEFBAU · STÄDTEBAU

Dipl.-Ing. (FH) Guido Lysiak Dipl.-Ing. Jürgen Glaser


Dipl.-Ing., Dipl.-Wirtsch.-Ing. Steffen Leiblein

Beratende Ingenieure und freier Stadtplaner

Eisenbahnstraße 26, 74821 Mosbach · Fon 06261/9290-0 · Fax 06261/9290-44 · info@ifk-mosbach.de · www.ifk-mosbach.de



	Datum	Zeichen	Gefertigt:	Anlage	3c
bearbeitet	06.03.2026	Gla/Haf		Projekt Nr.	4174
gezeichnet	06.03.2026	Haf			

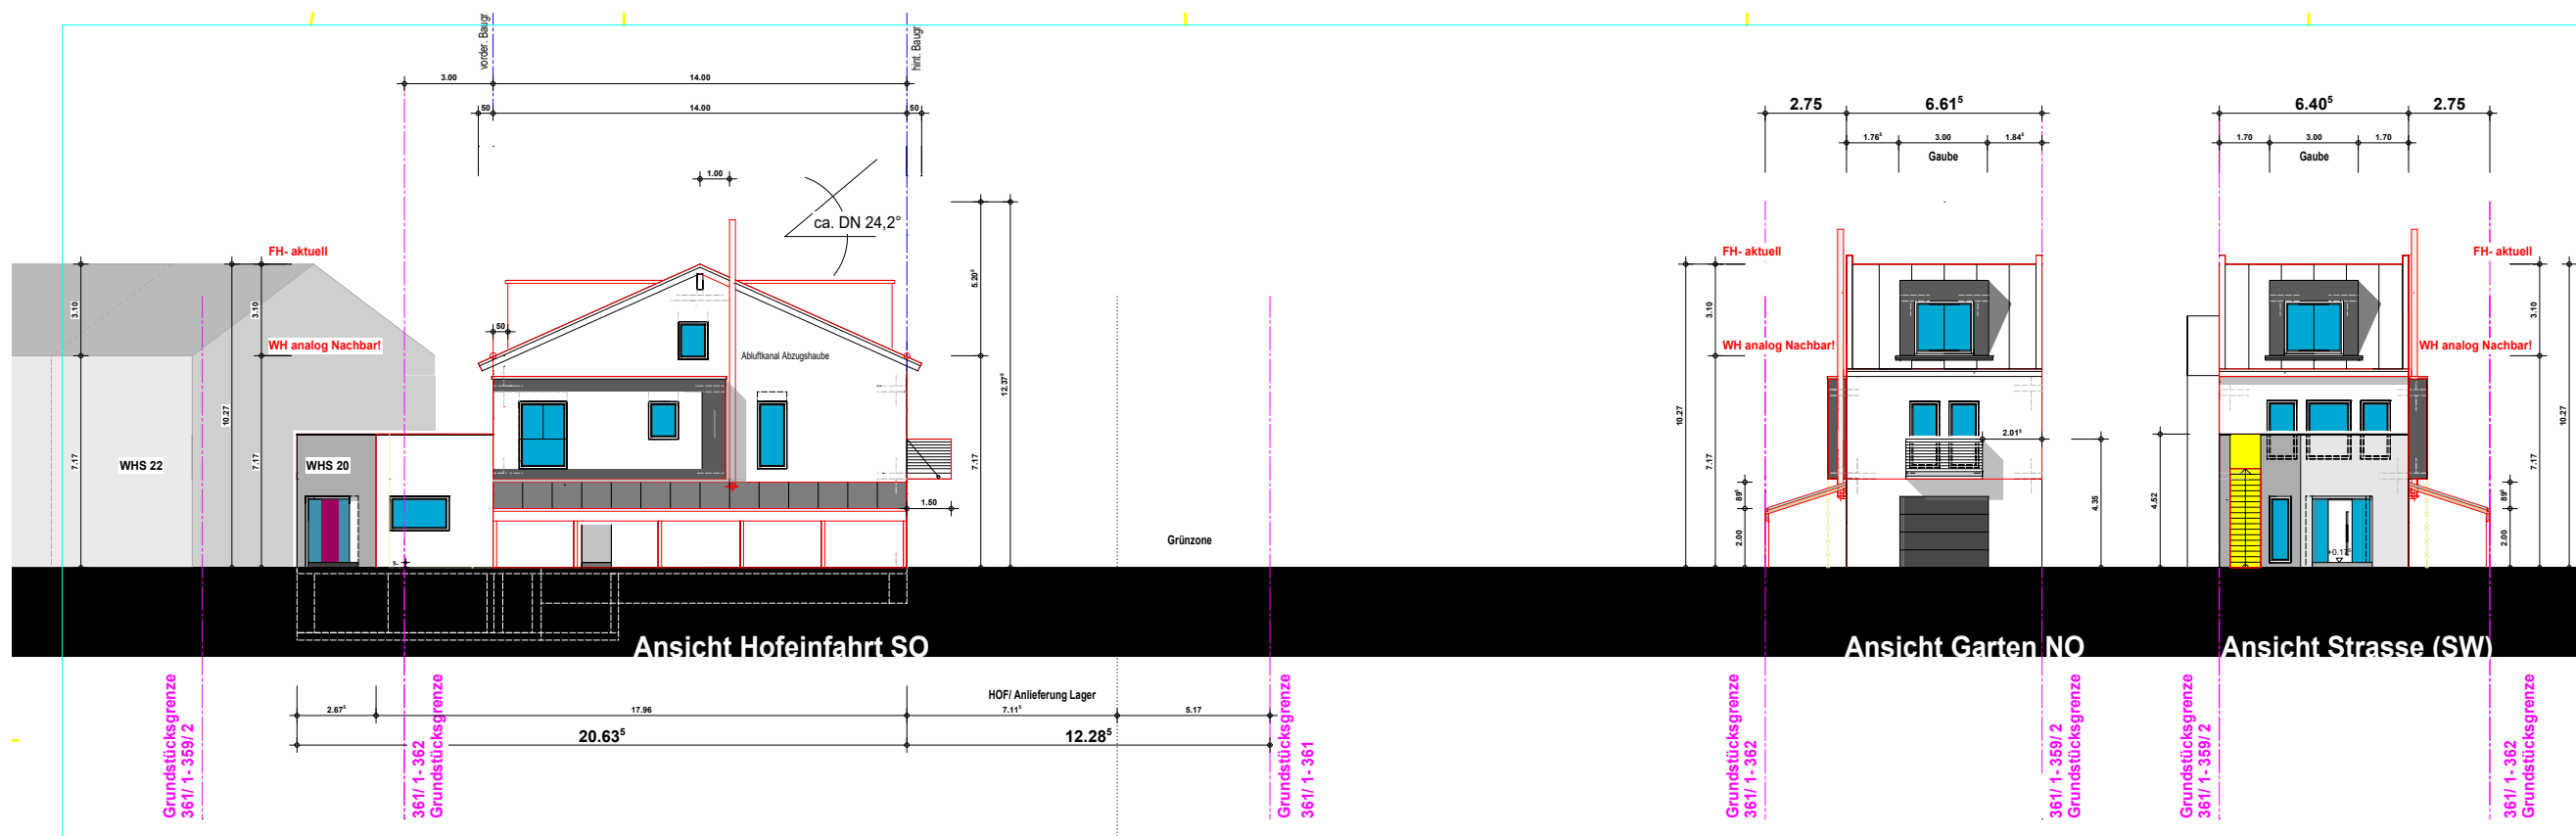

Gemeinde **Edingen-Neckarhausen**

Ortsteil **Edingen**

Projekt **Vorhabenbezogener Bebauungsplan
Hauptstraße II im Ortsteil Edingen
Teiländerungsplan VII
(Mannheimer Straße 20)**

Plan **Vorhaben- und Erschließungsplan
Ansichten**

Maßstab **1 : 250**

Die Gemeinde:

Edingen-Neckarhausen, den

Der Bürgermeister



Hinweis: Die Fassadengestaltung und Anordnung der Fenster in den Ansichten ist zwar dargestellt, jedoch kein verbindlicher Inhalt des Vorhaben- und Erschließungsplans. Abweichungen im Bauantrag sind zulässig.