


Auf die Speiererstraße

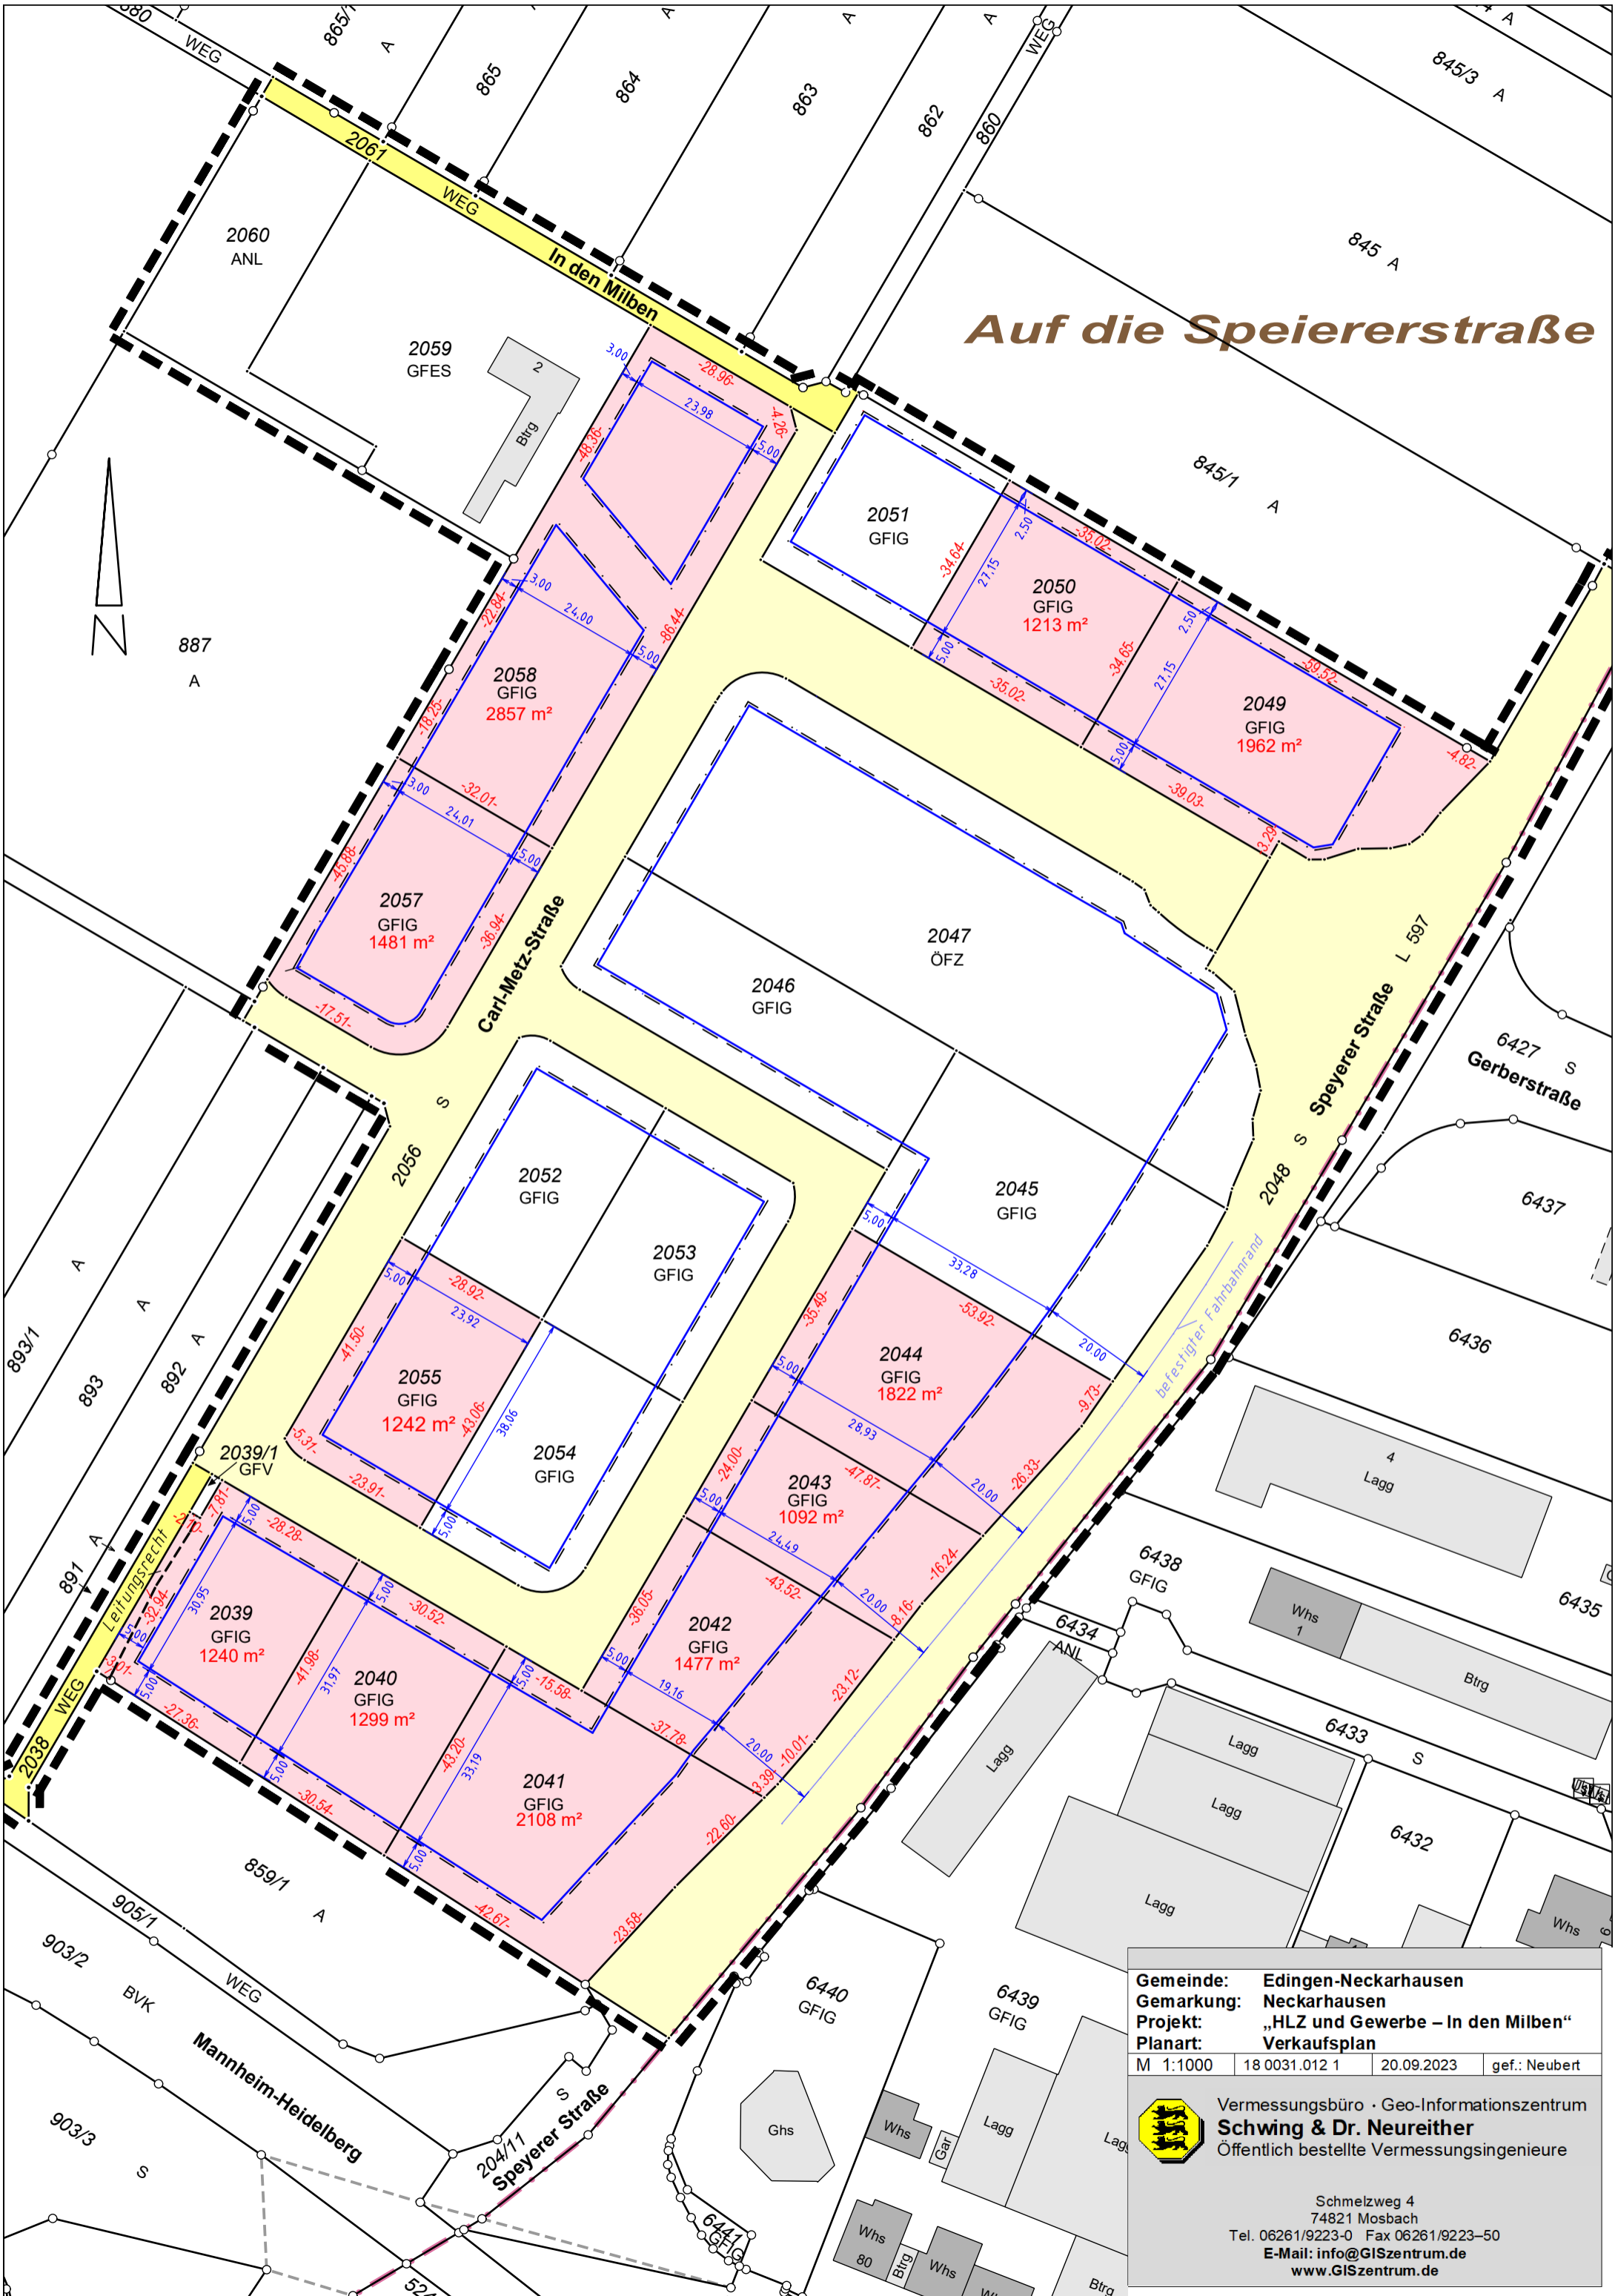

Gemeinde: Edingen-Neckarhausen
Gemarkung: Neckarhausen
Projekt: „HLZ und Gewerbe – In den Milben“
Planart: Verkaufsplan

M 1:1000	18 0031.012 1	20.09.2023	gef.: Neubert
----------	---------------	------------	---------------

 Vermessungsbüro · Geo-Informationszentrum
Schwing & Dr. Neureither
Öffentlich bestellte Vermessungsingenieure

Schmelzweg 4
74821 Mosbach
Tel. 06261/9223-0 Fax 06261/9223-50
E-Mail: info@GISzentrum.de
www.GISzentrum.de